



FORT ZACISZE
DOMY ENERGOOSZCZĘDNE

DOM NR 2

POW. UŻYTKOWA DOMU - 116,48 m²

PARTER

ZESTAWIENIE POWIERZCHNI

0.1 PRZEDSIONEK	5,09 m ²
0.2 SALON + KUCHNIA	37,16 m ²
0.3 HOL	4,50 m ²
0.4 ŁAZIENKA	5,05 m ²
0.5 POKÓJ	10,70 m ²
0.6 POKÓJ	13,92 m ²
0.7 POM. TECHNICZNE	1,59 m ²

78,01 m²

PODDASZE

ZESTAWIENIE POWIERZCHNI

1.1 HOL	3,12 m ²
1.2 ŁAZIENKA	3,72 m ²
1.3 ANTRESOLA	14,35 m ²
1.4 POKÓJ	17,28 m ²


38,47 m²

BIURO SPRZEDAŻY


ul. Potoki 2/6, 02-717, Warszawa
729-993-972
kamil.domanski@investor.net.pl

DEWELOPER

EJP Dom Sp. z o.o.
Ul. Słoneczna Polana 25, Jabłonna

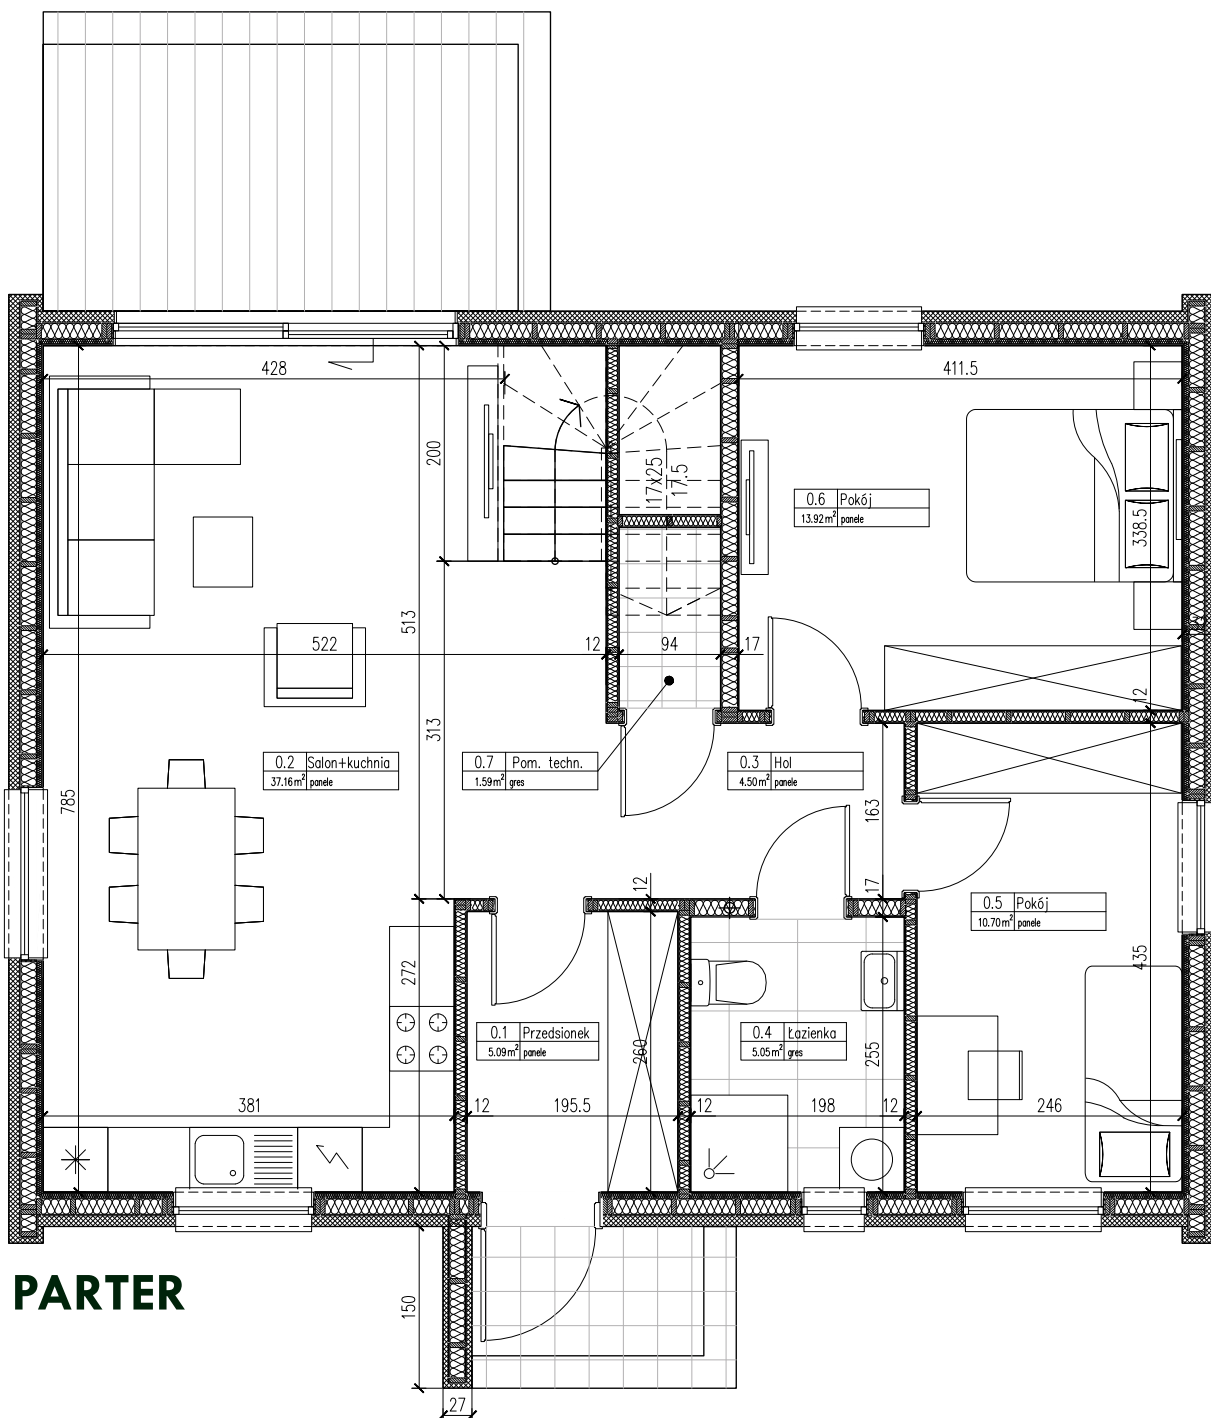

PARTER

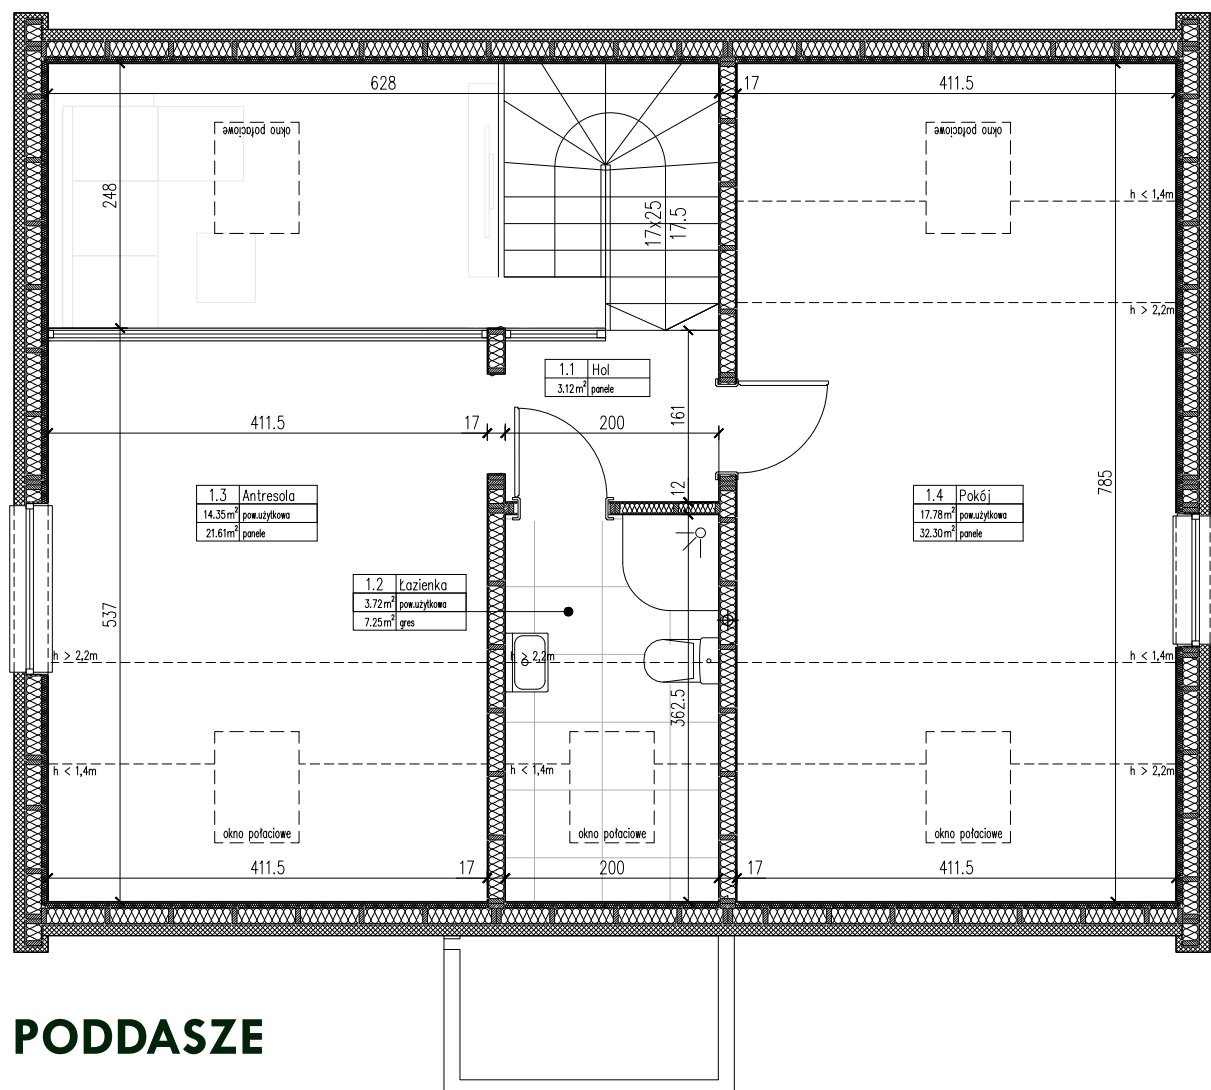

PODDASZE

PRZYKŁADOWA ARANŻACJA LOKALU PRZEDSTAWIONA NA RZUCIE MA CHARAKTER POGŁĄDOWY. ARANŻACJA ORAZ WYPOSAŻENIE NIE STANOWI OFERTY HANDLOWEJ ORAZ ZOBOWIĄZANIA UMOWNEGO. W TRAKCIE PRAC BUDOWLANYCH MOGĄ WYSTĄPIĆ NIEWIELKIE RÓŻNICE W WYMIARACH, LOKALIZACJI PRZYBORÓW SANITARNYCH, ORAZ PUNKTÓW INSTALACYJNYCH, PREZENTOWANYCH NA ARANŻACJI. RÓŻNICE TE WYNIKAJĄ ZE SPECYFIKI PRAC BUDOWLANYCH.

